
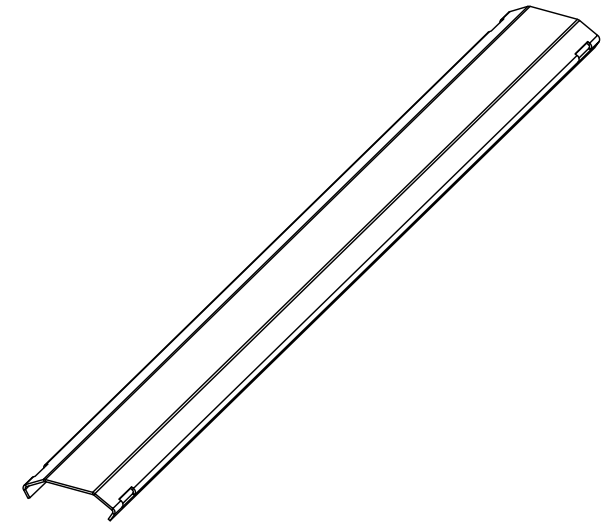
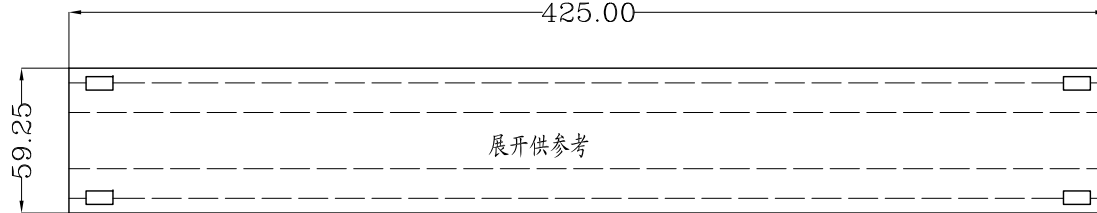
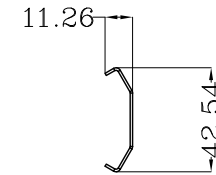


1	2		3		4		5		6		7		8	
工序	①	②	③	④	⑤	⑥	⑦	⑧	⑨	⑩	⑪	⑫	⑬	⑭
	剪料	普冲落料	普冲成型	喷涂	丝印	包装								

版本	设定描述	设定人/日期
----	------	--------

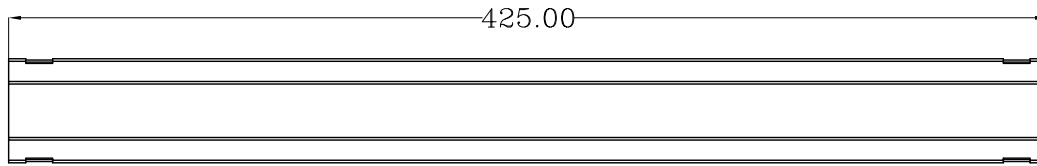

技术要求:

1. 所有锐角锐边去毛刺, 零件表面无手感划伤;
2. 未注孔径公差  $\pm 0.1$ , 未注尺寸公差按 ISO2768 M 级标准;
3. 表面喷涂: 白色

<b>YIPSON</b> 宁波易普森电气有限公司			项目名称		科博-线槽
<del>默认公差要求</del>			零件名称		线槽盖
X. $\pm 0.76$	<del>.XX° <math>\pm 0.3^\circ</math></del>	默认单位	零件图号		
.X $\pm 0.38$	<del>.X° <math>\pm 0.5^\circ</math></del>	mm	YPS-KB002		
<del>.XX <math>\pm 0.25</math></del>	<del>X° <math>\pm 1^\circ</math></del>		材 质		SPCC/T=1.0
制图		审核	表面处理		喷涂白色
批准					
焦小华			比例		版本: KO
2018.12.07			1:1	页码:	1/1