

1	2		3		4		5							
工序	①	②	③	④	⑤	⑥	⑦	⑧	⑨	⑩	⑪	⑫	⑬	⑭
	剪料	普冲落料	普冲成型	喷涂	包装									

6	7	8
版本	设定描述	设定人/日期

A

B

C

D

E

F

A






B

C

D

E

F

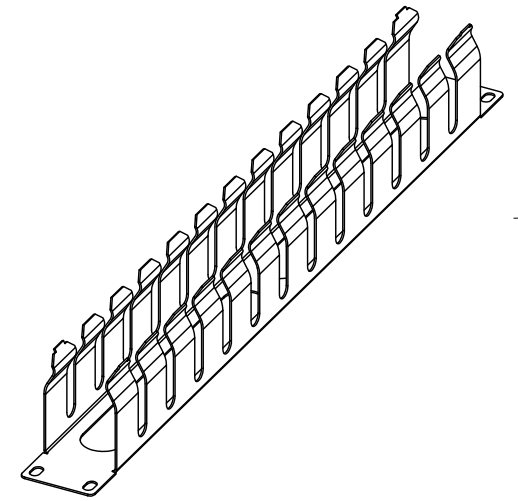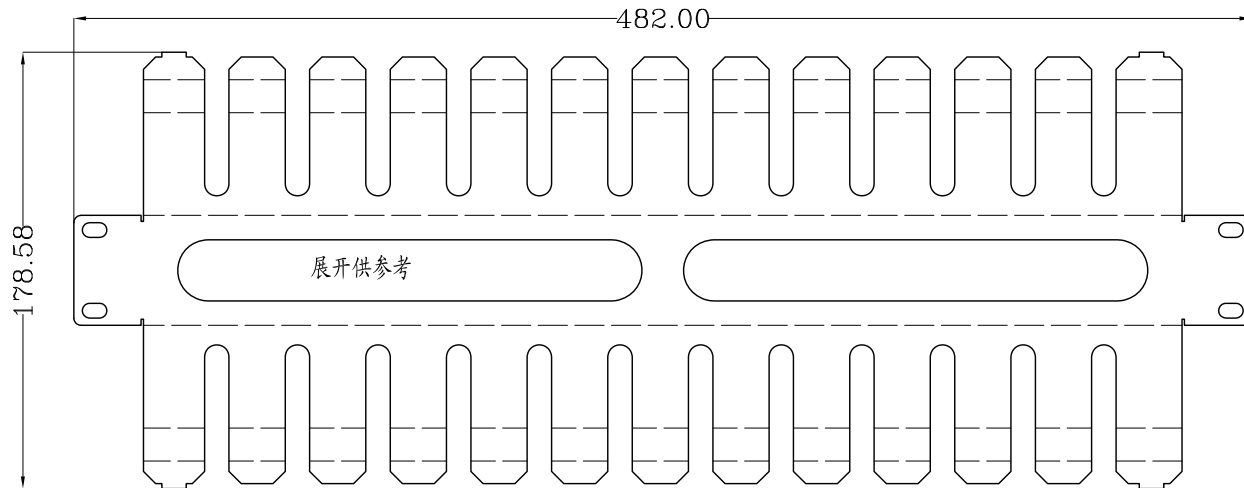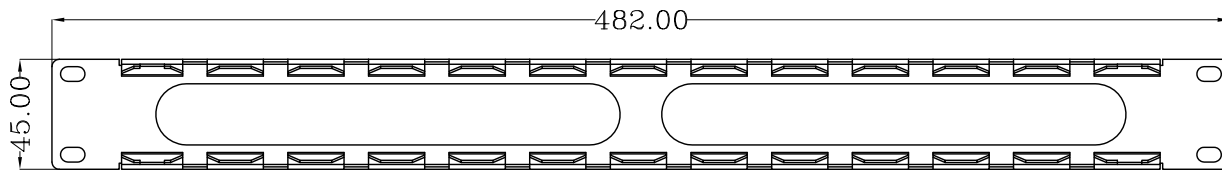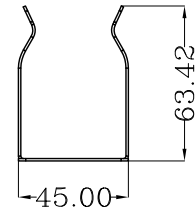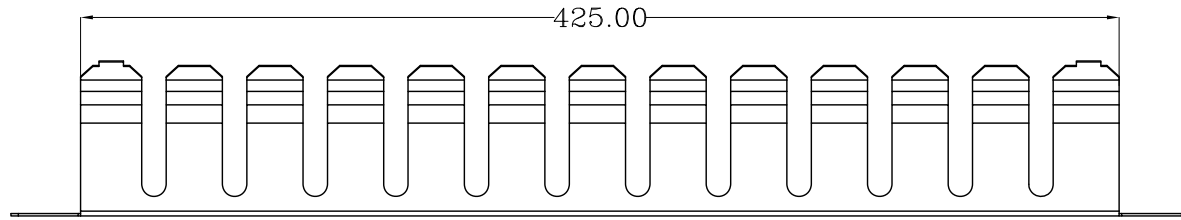

技术要求:

1. 所有锐角锐边去毛刺, 零件表面无手感划伤;
2. 未注孔径公差  $\pm 0.1$ , 未注尺寸公差按 ISO2768 M 级标准;
3. 表面喷涂: 白色

**YIPSON** 宁波易普森电气有限公司

默认公差要求		项目名称	科博-线槽
X. $\pm 0.76$	<del>XX <math>\pm 0.3^{\circ}</math></del>	默认单位	零件名称
.X $\pm 0.38$	<del>X <math>\pm 0.5^{\circ}</math></del>	mm	零件图号
<del>XX <math>\pm 0.25</math></del>	<del>X <math>\pm 1^{\circ}</math></del>		材质
制图	审核	批准	表面处理
焦小华			喷涂白色
2018.12.07			比例
			版本: KO
			页码: 1/1